



SUPERFICIES	
PLANTA	1º
LETRA	C
SALÓN COMEDOR	22.85 m²
COCINA	11.00 m²
DORMITORIO PPAL	13.15 m²
BAÑO I	3.60 m²
SUP. UTIL CERRADA	50.60 m²
TENEDERO	3.00 m²
TERRAZA	3.40 m²
SUP. UTIL EXTERIOR	6.40 m²
SUP.CONSTRUIDA VIVIENDA	62.95 m²
SUP.CONSTRUIDA TERRAZA	6.85 m²
SUP. CONSTRUIDA TOTAL	69.80 m²

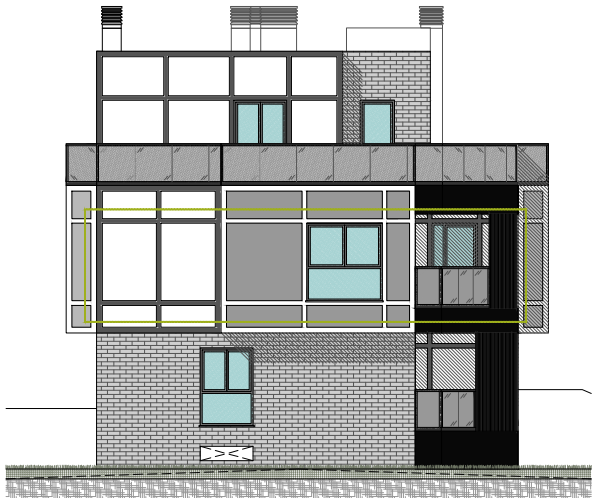

ESQUEMA PLANTA

ESCALA: 1/300

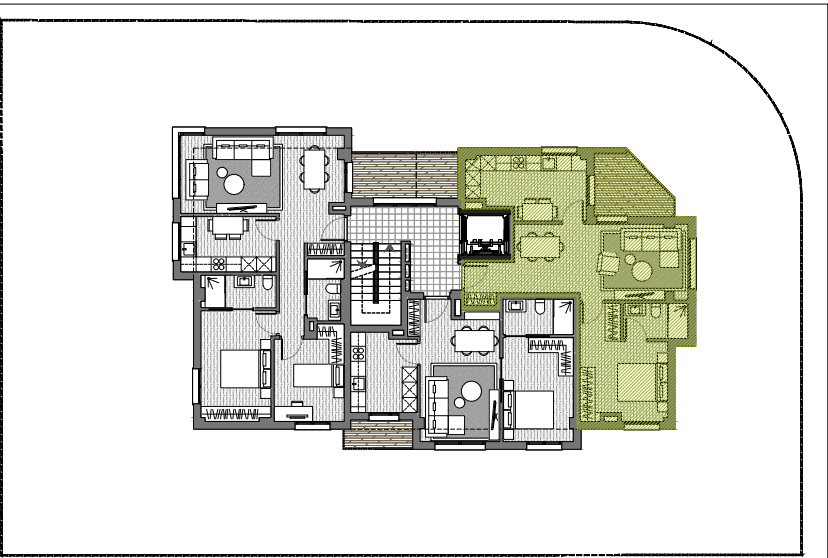

Nota: los planos y la perspectiva representados no son definitivos, pudiendo sufrir ciertas modificaciones durante el transcurso del proyecto de ejecución y de las obras.

PROMOTOR/SUSTATZAILEA:

ARTAZA TORRE



ARQUITECTOS/ARKITEKTOAK:


EHKI ESTUDIO DE ARQUITECTURA S.L.P

C/ Sipiri 14 48600 Sopela  
616 71 55 92 / 615 00 51 06  
info@ehkiarquitectos.com  
www.ehkiarquitectos.com



OIER AGIRREGOIKOA

AROA RUIZ

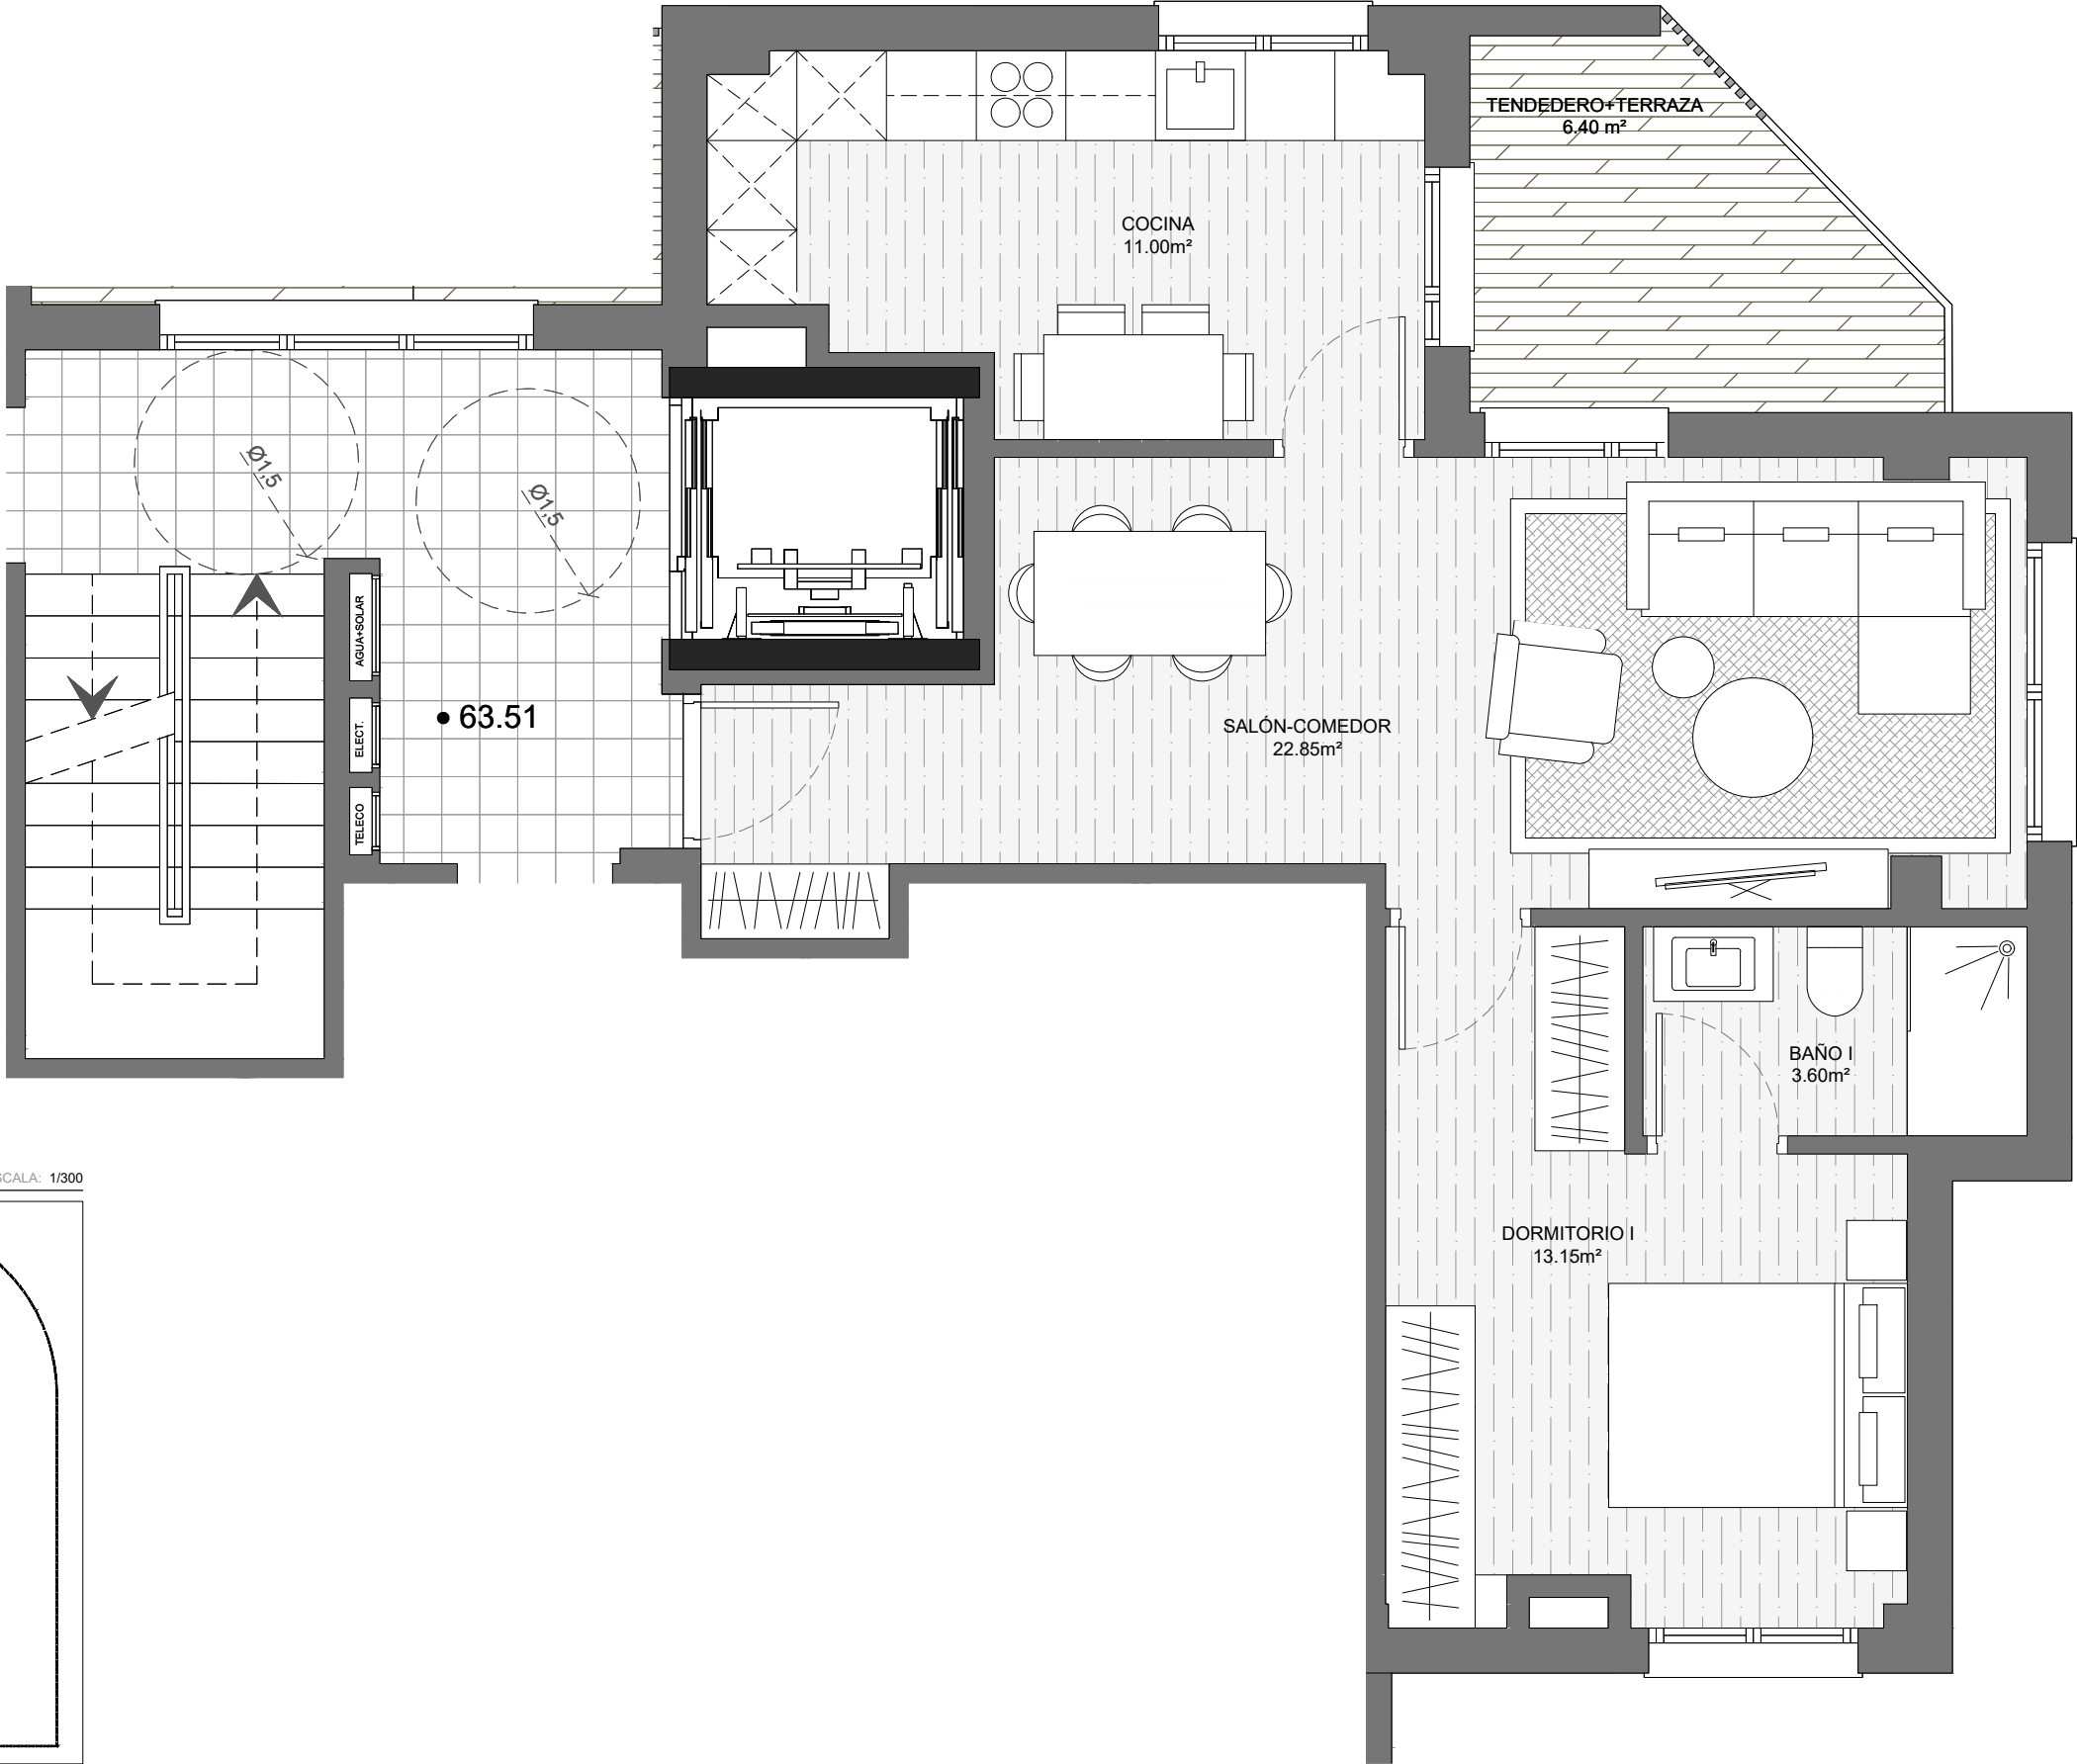

7 VIVIENDAS EN SOPELA

PLANO/PLANOAK:	FICHAS COMERCIALES		OCTUBRE 2019	Nº PLANO
PLANTA PRIMERA_C	SITUACIÓN/KOKAPENA: UE 5.2 SOPELA-BIZKAIA		SOPELA- BIZKAIA	P1 C
		ESCALA: 1/50	0 0.5 1 M	