


# 4 VIVIENDAS EN ZALDU BLOQUE DE VIVIENDAS 2 - PLANTA BAJA

PLANTA BAJA

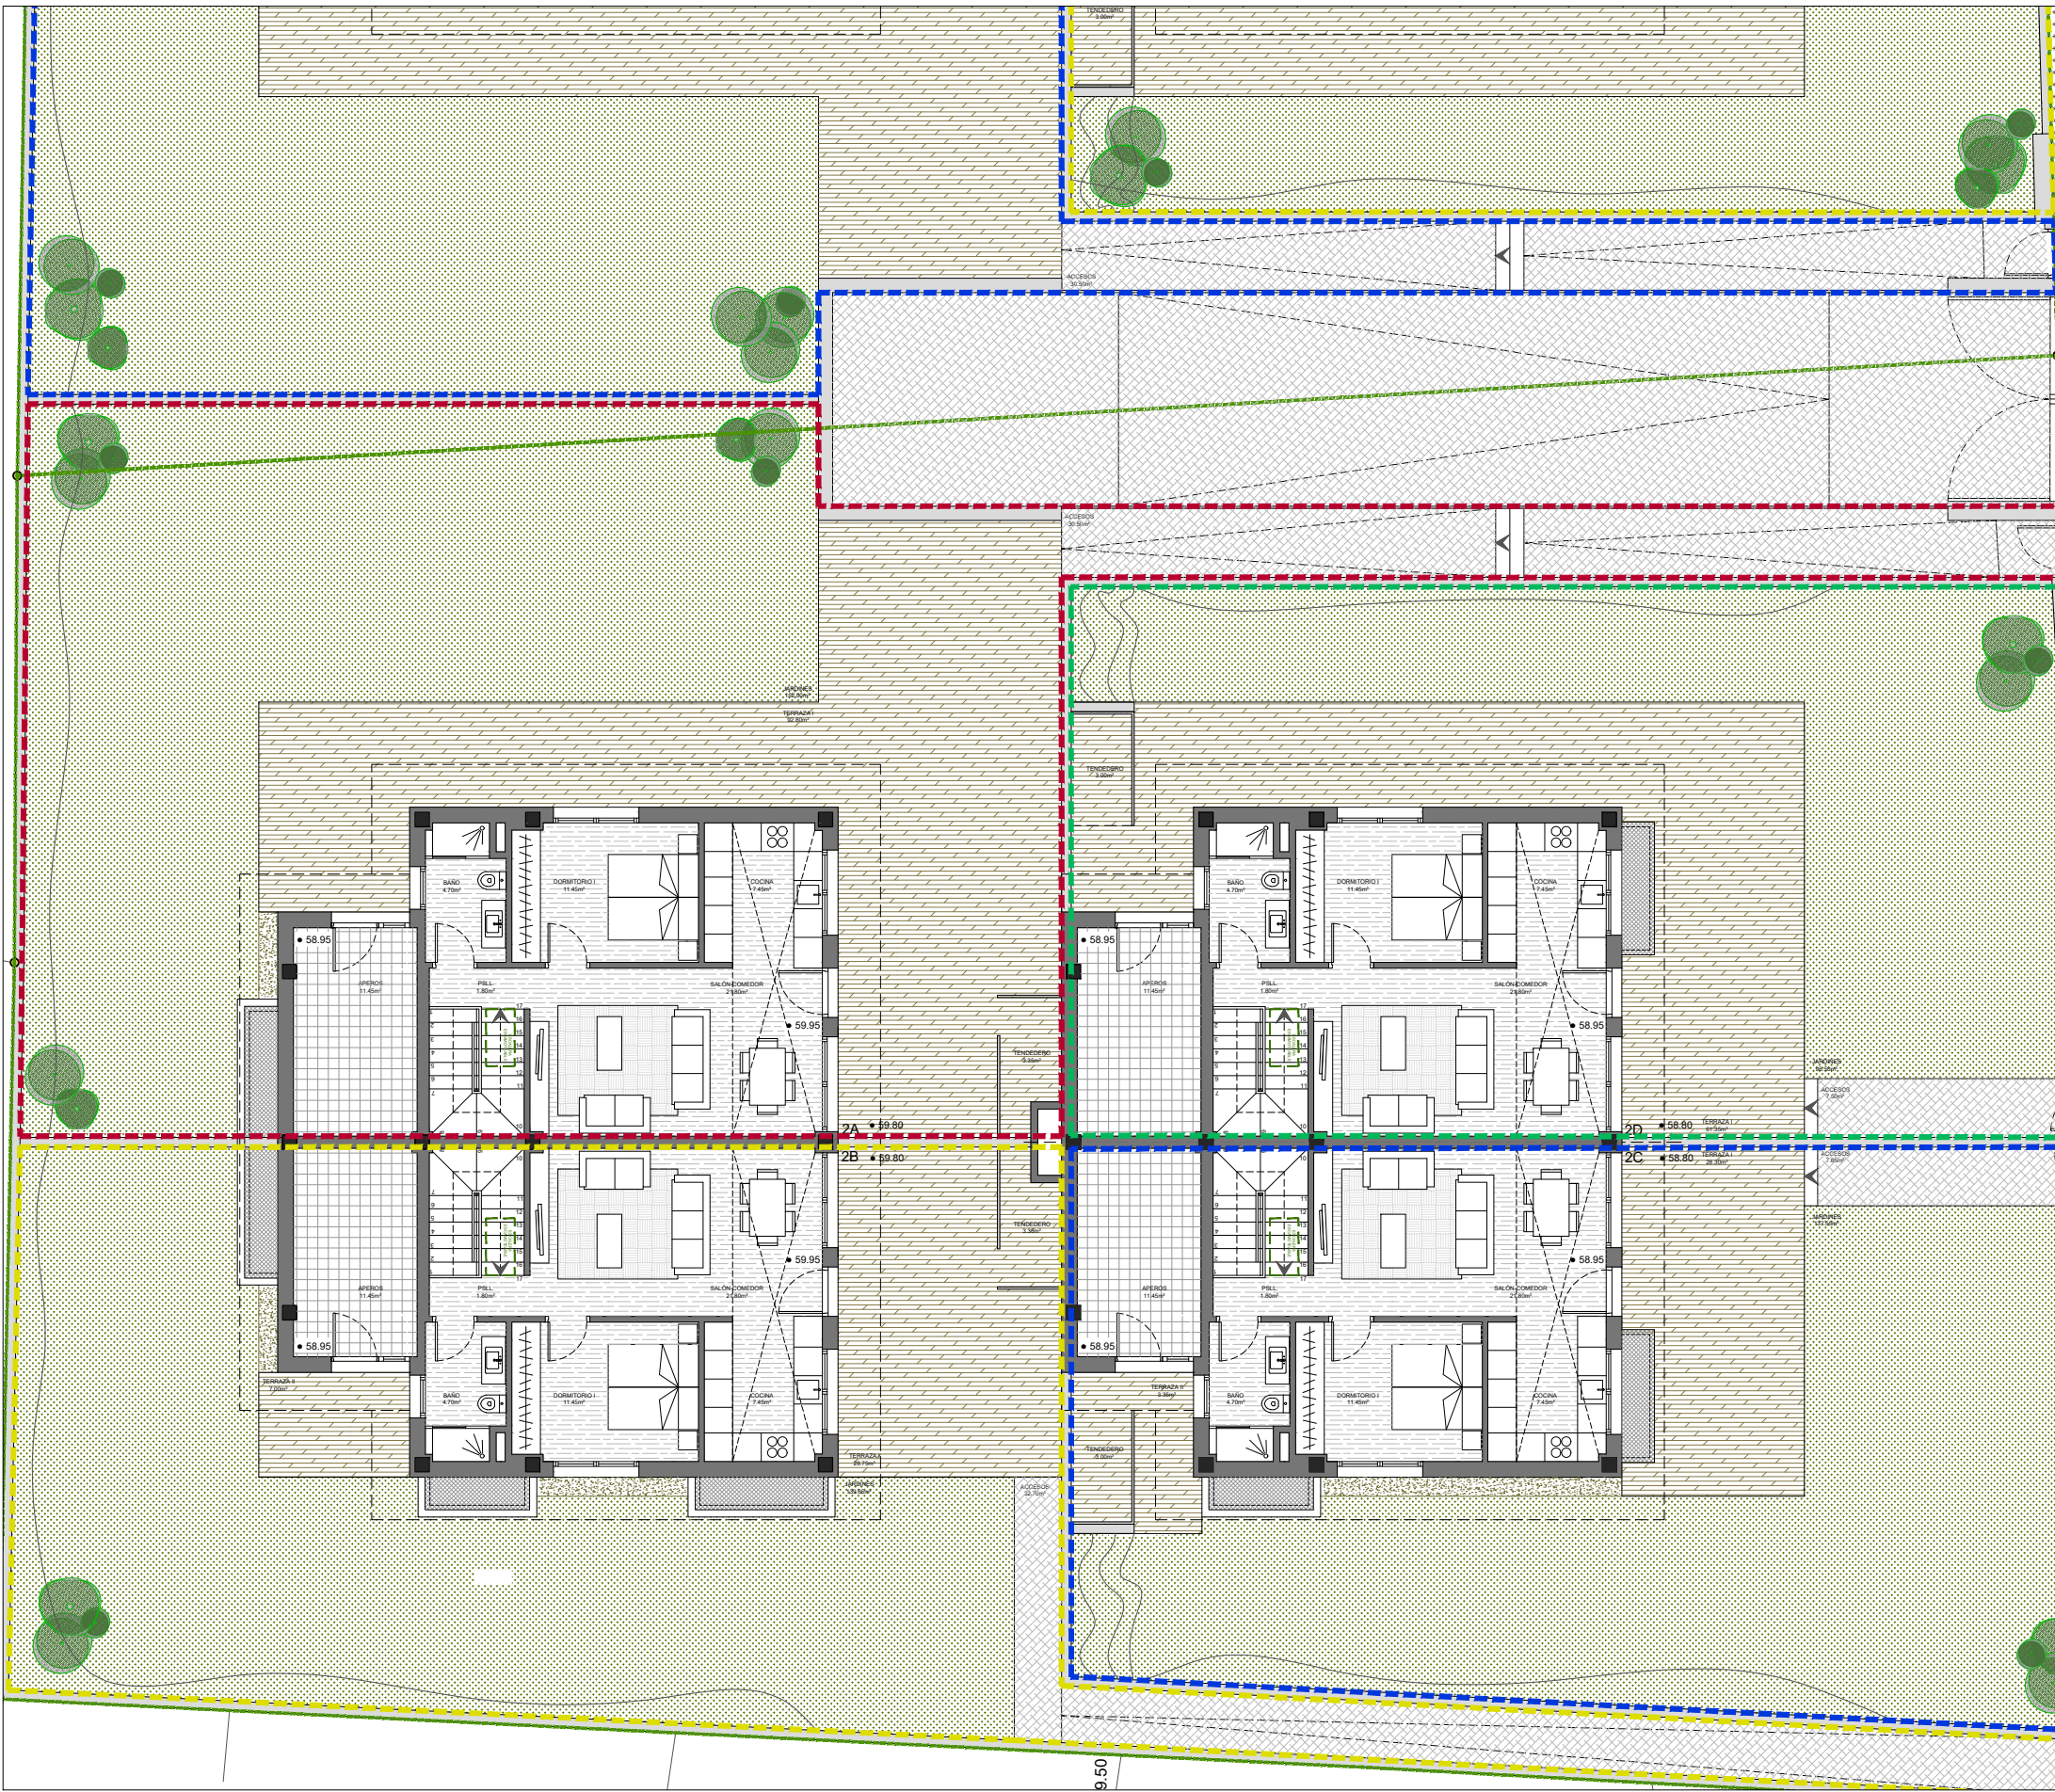

|                | SUPERFICIES CONSTRUIDAS |          |          |
|----------------|-------------------------|----------|----------|
|                | P BAJA                  | P SÓTANO | TOTAL    |
| VIVIENDA 2A    | 57,50m²                 | 52,25m²  | 109,75m² |
| VIVIENDA 2B    | 57,50m²                 | 87,55m²  | 145,05m² |
| VIVIENDA 2C    | 57,50m²                 | 86,85m²  | 144,35m² |
| VIVIENDA 2D    | 57,50m²                 | 52,30m²  | 109,80m² |
| GARAJES 2A     | —                       | 29,70m²  | 29,70m²  |
| GARAJES 2B     | —                       | 30,30m²  | 30,30m²  |
| GARAJES 2C     | —                       | 30,10m²  | 30,10m²  |
| GARAJES 2D     | —                       | 28,90m²  | 28,90m²  |
| VIALES Y OTROS | —                       | 63,20m²  | 63,20m²  |
| APEROS         | 57,00m²                 | —        | 57,00m²  |
| TOTAL          | 287,00m²                | 461,15m² | 748,15m² |

NOTA: Las escaleras de la planta baja no se han computado (5,40 m² x 4)


|             | SUPERFICIE DOBLES ALTURAS |                |
|-------------|---------------------------|----------------|
|             | PROYECTO                  | NORMA          |
| VIVIENDA 2A | 12,45m²                   | 17,25m² CUMPLE |
| VIVIENDA 2B | 12,45m²                   | 17,25m² CUMPLE |
| VIVIENDA 2C | 12,45m²                   | 17,25m² CUMPLE |
| VIVIENDA 2D | 12,45m²                   | 17,25m² CUMPLE |
| TOTAL       | 49,80m²                   | 69,00m² CUMPLE |

NOTA: 30% de la superficie construida en planta baja = 69,00m²



UBICACION SOLAR

E 1/1000

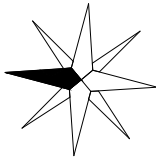

E: 1/150

EHKI ARQUITECTOS



OIER LOPEZ AGIRREGOIKOA  
Colegiado 4431  
AROA RUIZ POZA  
Colegiada 4432

C/ Sipiri 14 48600 Sopela  
616 71 55 92 / 615 00 51 06  
info@ehkiarquitectos.com  
www.ehkiarquitectos.com