


4 VIVIENDAS EN ZALDU BLOQUE DE VIVIENDAS 2 - PLANTA DE SOTANO

PLANTA SOTANO

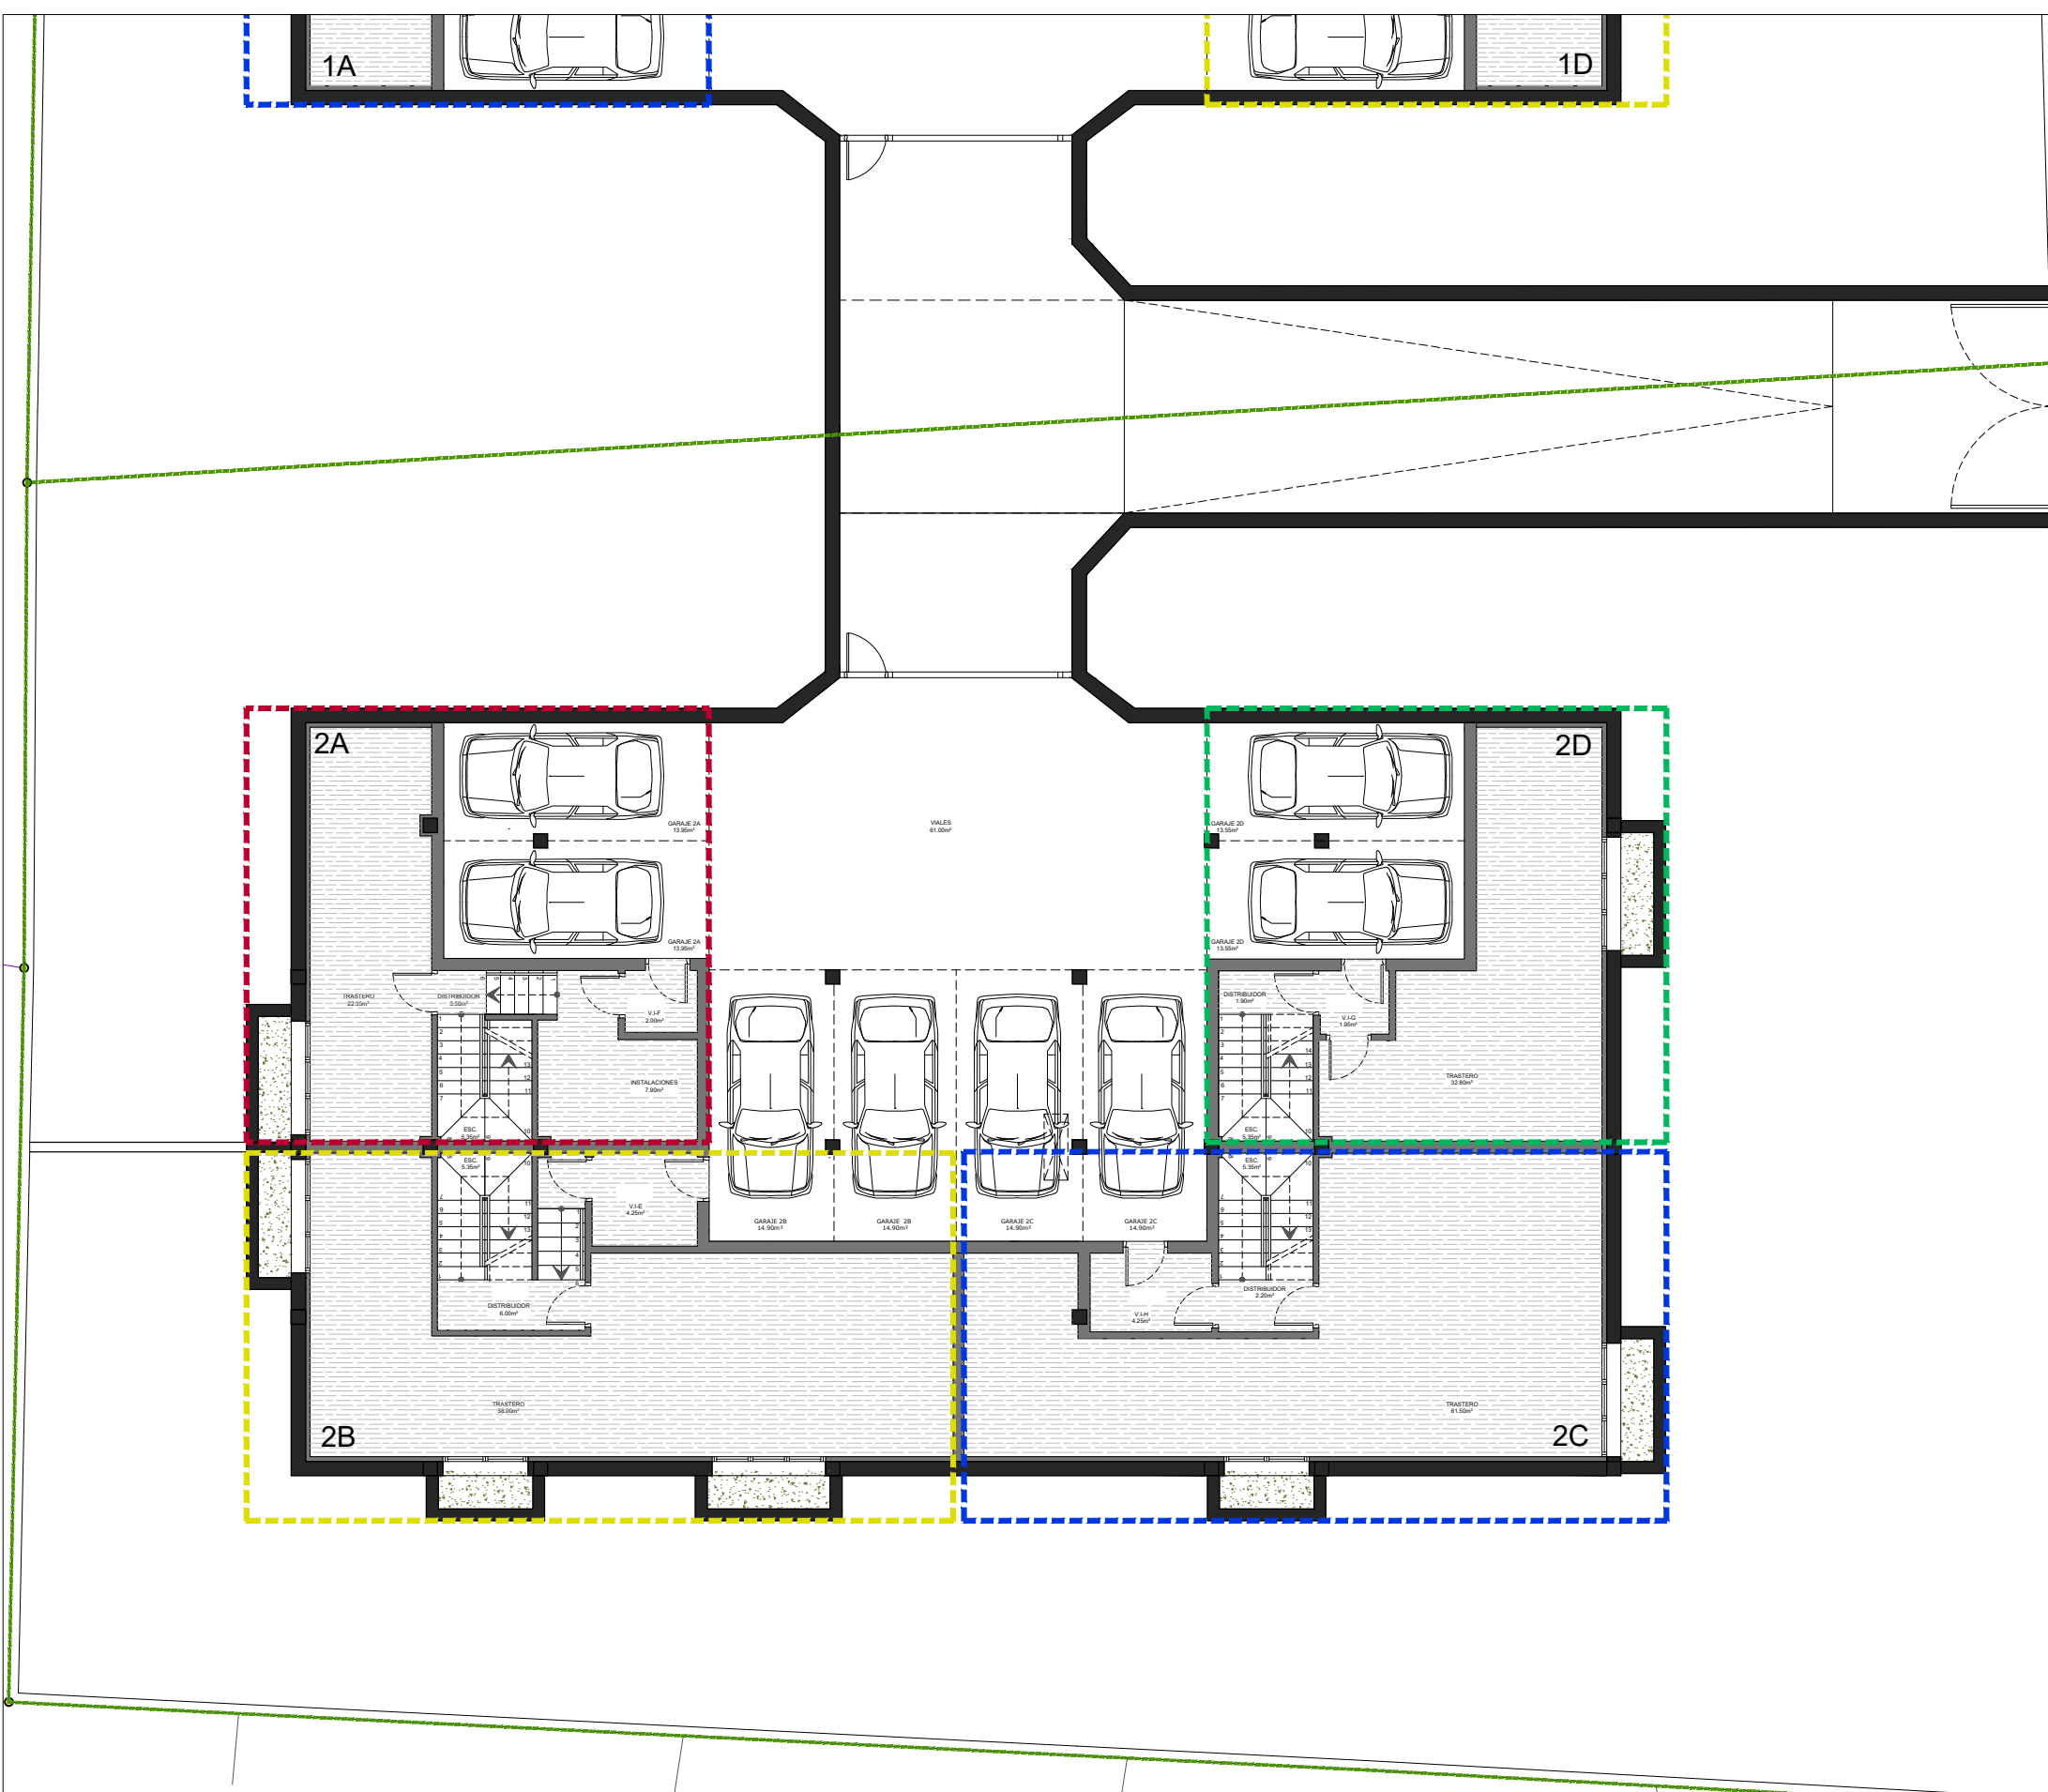

SUPERFICIES CONSTRUIDAS			
	P BAJA	P SÓTANO	TOTAL
VIVIENDA 2A	57,50m²	52,25m²	109,75m²
VIVIENDA 2B	57,50m²	87,55m²	145,05m²
VIVIENDA 2C	57,50m²	86,85m²	144,35m²
VIVIENDA 2D	57,50m²	52,30m²	109,80m²
GARAJES 2A	—	29,70m²	29,70m²
GARAJES 2B	—	30,30m²	30,30m²
GARAJES 2C	—	30,10m²	30,10m²
GARAJES 2D	—	28,90m²	28,90m²
VIALES Y OTROS	—	63,20m²	63,20m²
APEROS	57,00m²	—	57,00m²
TOTAL	287,00m²	461,15m²	748,15m²

NOTA: Las escaleras de la planta baja no se han computado (5,40 m² x 4)


SUPERFICIE DOBLES ALTURAS			
	PROYECTO	NORMA	
VIVIENDA 2A	12,45m²	17,25m²	CUMPLE
VIVIENDA 2B	12,45m²	17,25m²	CUMPLE
VIVIENDA 2C	12,45m²	17,25m²	CUMPLE
VIVIENDA 2D	12,45m²	17,25m²	CUMPLE
TOTAL	49,80m²	69,00m²	CUMPLE

NOTA: 30% de la superficie construida en planta baja = 69,00m²



UBICACION SOLAR

E 1/1000

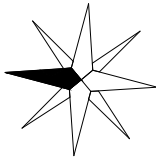

E: 1/150

EHKI ARQUITECTOS



OIER LOPEZ AGIRREGOIKOA
Colegiado 4431
AROA RUIZ POZA
Colegiada 4432

C/ Sipiri 14 48600 Sopela
616 71 55 92 / 615 00 51 06
info@ehkiarquitectos.com
www.ehkiarquitectos.com