




SUPERFICIES	
PLANTA	2º
LETRA	A
SALÓN COMEDOR	19.40 m²
COCINA	9.75 m²
DORMITORIO PPAL	13.55 m²
DORMITORIO I	10.85 m²
BAÑO I	3.35 m²
BAÑO II	3.85 m²
PASILLO	3.45 m²
SUP. UTIL CERRADA	64.20 m²
TENEDERO	3.00 m²
TERRAZA I	20.60 m²
TERRAZA II	3.35 m²
SUP. UTIL EXTERIOR	26.95 m²
SUP.CONSTRUIDA VIVIENDA	78.30 m²
SUP.CONSTRUIDA TERRAZA	28.55 m²
SUP. CONSTRUIDA TOTAL	106.85 m²



ESQUEMA PLANTA

ESCALA: 1/300

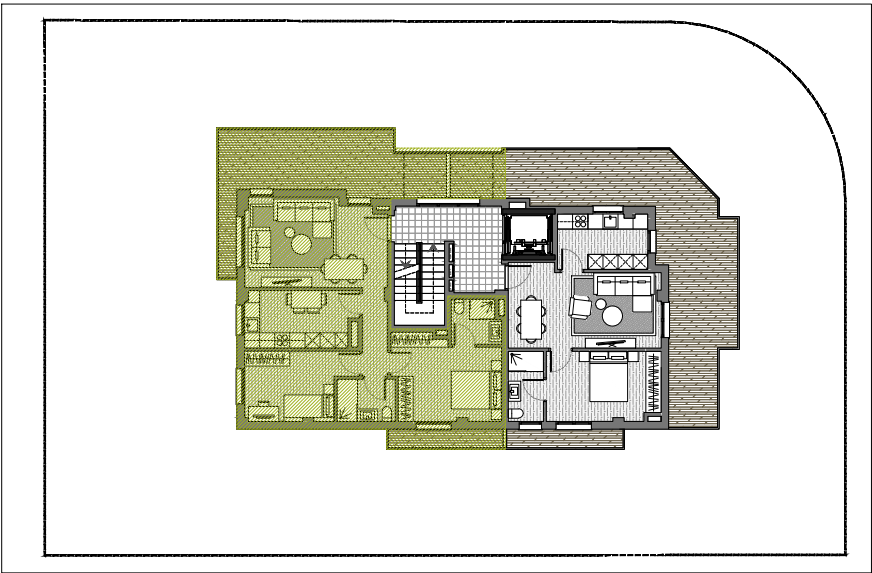

Nota: los planos y la perspectiva representados no son definitivos, pudiendo sufrir ciertas modificaciones durante el transcurso del proyecto de ejecución y de las obras.

PROMOTOR/SUSTATZAILEA:

ARTAZA TORRE



ARQUITECTOS/ARKITEKTOAK:

EHKI ESTUDIO DE ARQUITECTURA S.L.P

C/ Sipiri 14 48600 Sopela
616 71 55 92 / 615 00 51 06
info@ehkiarquitectos.com
www.ehkiarquitectos.com



OIER AGIRREGOIKOA

AROAZ RUIZ

7 VIVIENDAS EN SOPELA


PLANO/PLANOA:

PLANTA ÁTICO_A

FICHAS COMERCIALES

SITUACIÓN/KOKAPENA:

UE 5.2
SOPELA-BIZKAIA

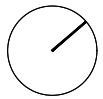

OCTUBRE 2019

SOPELA- BIZKAIA

ESCALA: 1/50

0 0.5 1 M

Nº PLANO

P2 A